


INGRESSO CONCORSO (AULE 22 - 25)

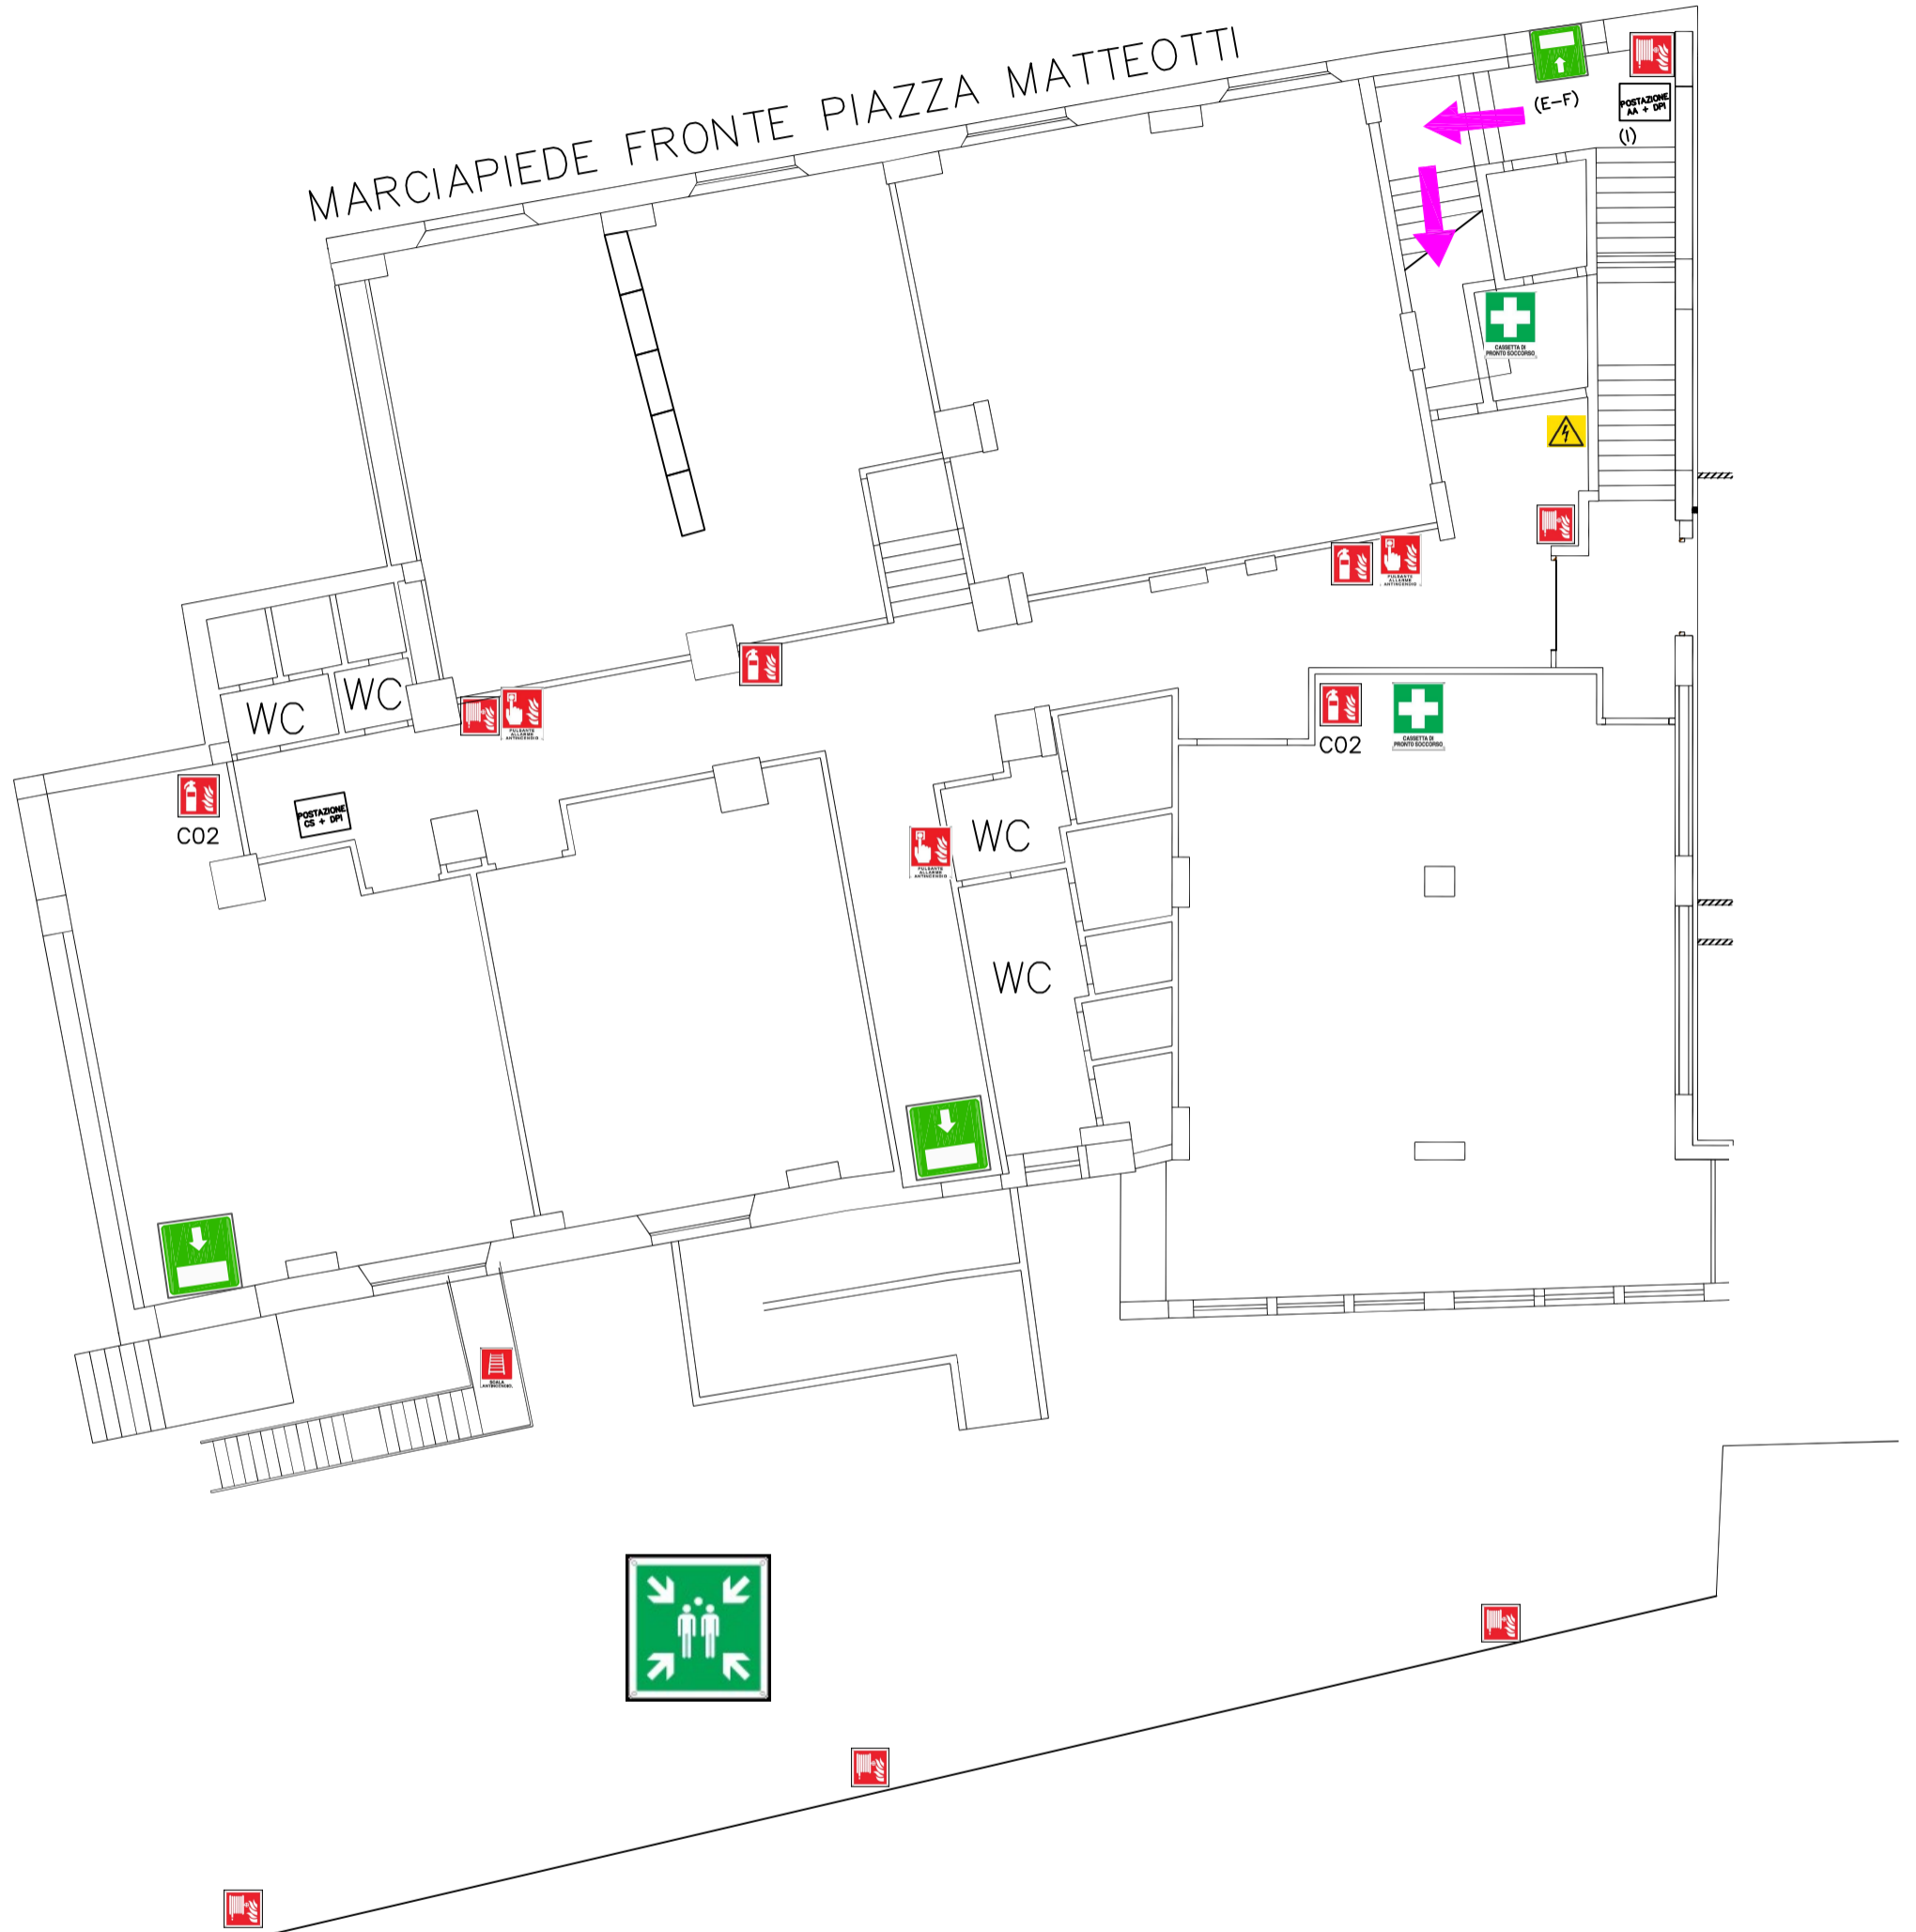

LEGENDA

 QUADRO SOTTO TENSIONE	 CASSETTA DI PRONTO SOCCORSO	 PUNTO DI RITROVO	 SCALA ANTINCENDIO
 PERCORSO DI INGRESSO	 LANCIA ANTINCENDIO	 ESTINTORE	
 PERCORSO DI USCITA	 USCITA DI EMERGENZA	 PULSANTE ALLARME ANTINCENDIO	

**Istituto Tecnico Settore Tecnologico
"E. Scalfaro"**

**SEDE CENTRALE
ESAME DI STATO
PIANO SEMINTERRATO**
Realizzato dal R.S.P.P. ing. Luigi Quintieri